
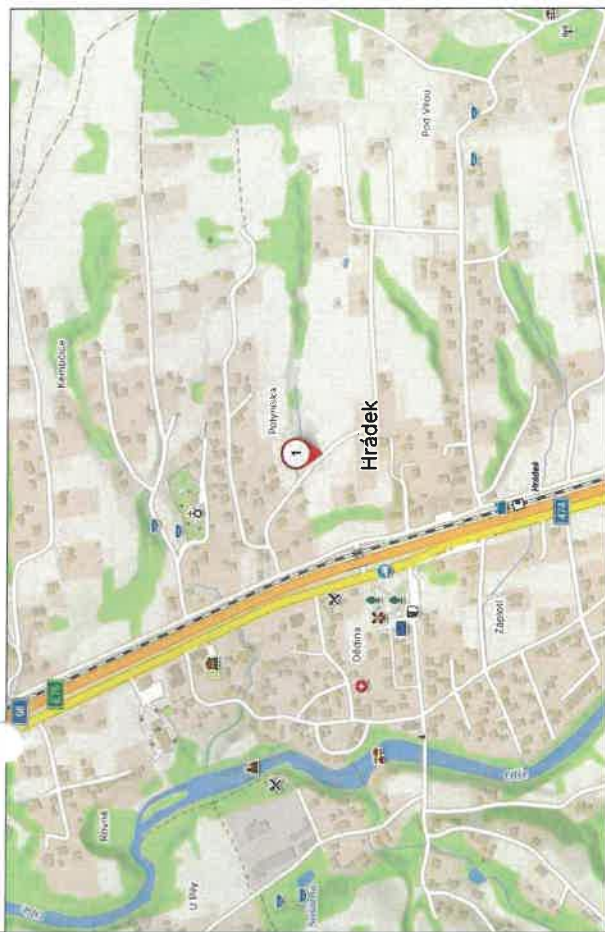


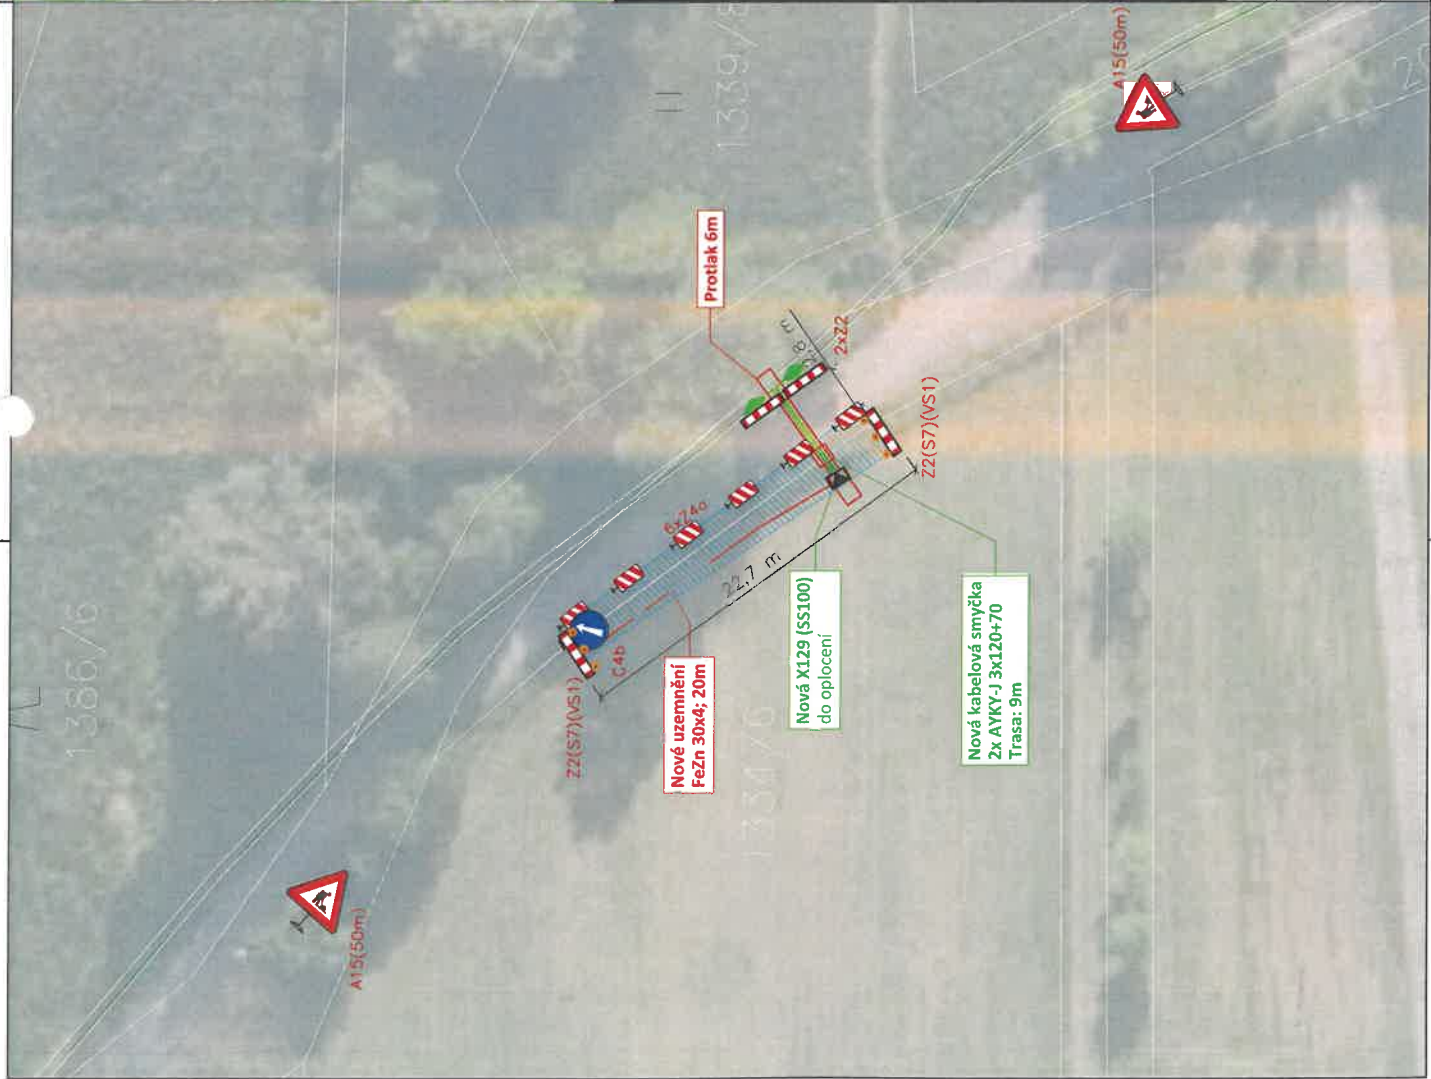

Legenda

- Navržené přechodné dopravní značení
- Stávající dopravní značení
- Zábor chodníku/komunikace
- Sloupy
- Projektované zemní vedení NN

Pozn.: Podrobný popis dopravního značení viz. Technická zpráva

NÁZEV STAVBY			K_Hrádek, č.parc. 1334/6, NNK		MĚŘÍTKO	1:300
INVESTOR	VYPRACOVAL	PODPIS				DATUM
ČEZ Distribuce, a.s.	Bc. Ondřej Kizsa					20.08.2025
KATASTRÁLNÍ ÚZEMÍ		k.u.: Hrádek [647357]		FORMÁT	A3	
Situace dopravního řešení, umístění přechodného dopravního značení				DIO		
				ČÍSLO ZÁKAZKY		
				IV-12-8031062		



ORSION s.p.a.
Na Hřebeničkách 815/30
Smíchov, 150 00 Praha 5
IČO: 244 15 807